


widok, skala 1:50




przekrój, skala 1:50

NAZWA PROJEKTU: Projekt koncepcji ściany działowej wykonanej z komponentów pochodzenia calulozowego			
3LIVING sp.z.o.o.			
BRANŻA	IMIĘ I NAZWISKO	NR UPRAWNIENI	PODPIS
ARCHITEKTURA	RYSOWAŁ	mgr inż. arch. Jerzy Łątka	
TYTUŁ RYSUNKU: <b>Rysunek 1 - wymiary elementów ściany działowej</b>			
<small>3 LIVING sp.z.o.o. ul. T. Kościuszki 31/5, 38-200 Jasło.</small>			

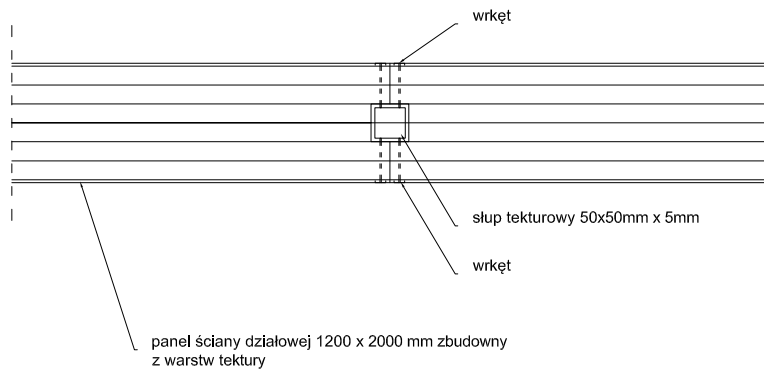

rzut, skala 1:10

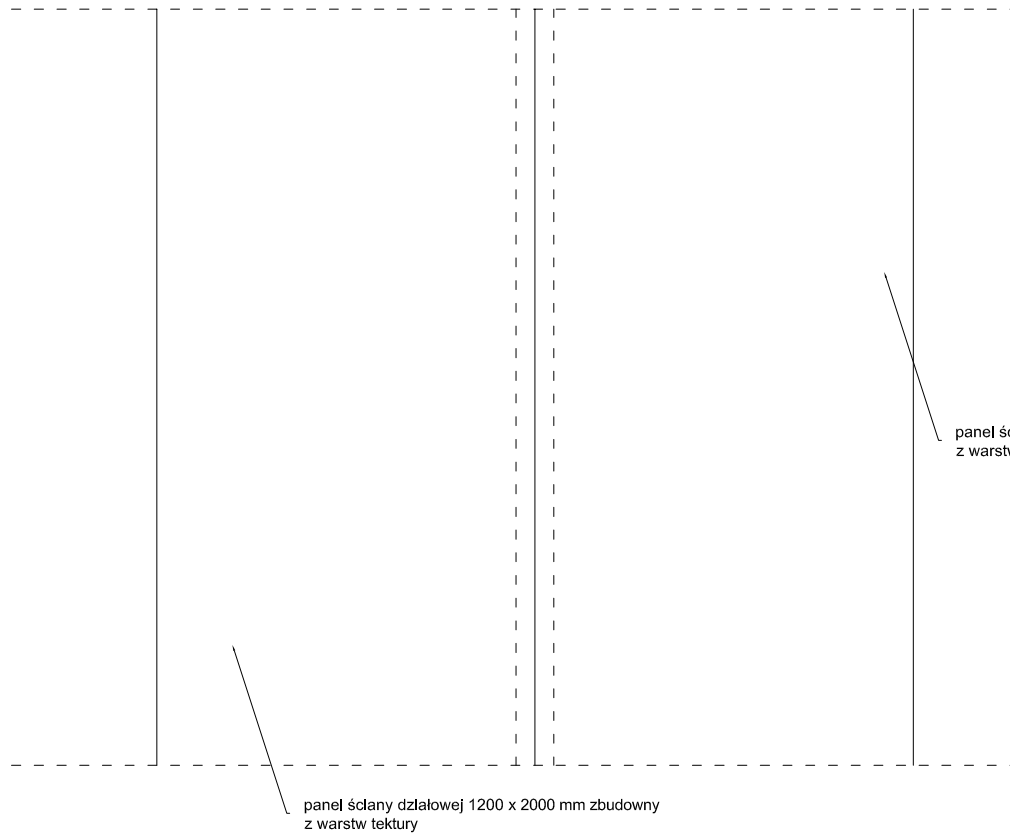

widok, skala 1:10

NAZWA PROJEKTU:			
Projekt koncepcji ściany działowej wykonanej z komponentów pochodzenia całozowego			
3LIVING sp.z.o.o.			
BRANŻA	IMIĘ I NAZWISKO	NR UPRAWNIEŃ	PODPIS
ARCHITEKTURA	RYSOWAŁ	mgr inż. arch. Jerzy Łątko	
TYTUŁ RYSUNKU:			
Rysunek 2 - detal ściany działowej			
3 LIVING sp.z.o.o. ul. T. Kościuszki 31/5, 38-200 Jasło.			